
Перв. применение
Справ. №
Подп. и дата
Инв.№ дубл.
Взам. инв.№
Подп. и дата
Инв.№ подл.

Однолинейная схема КРУЭ 110 кВ

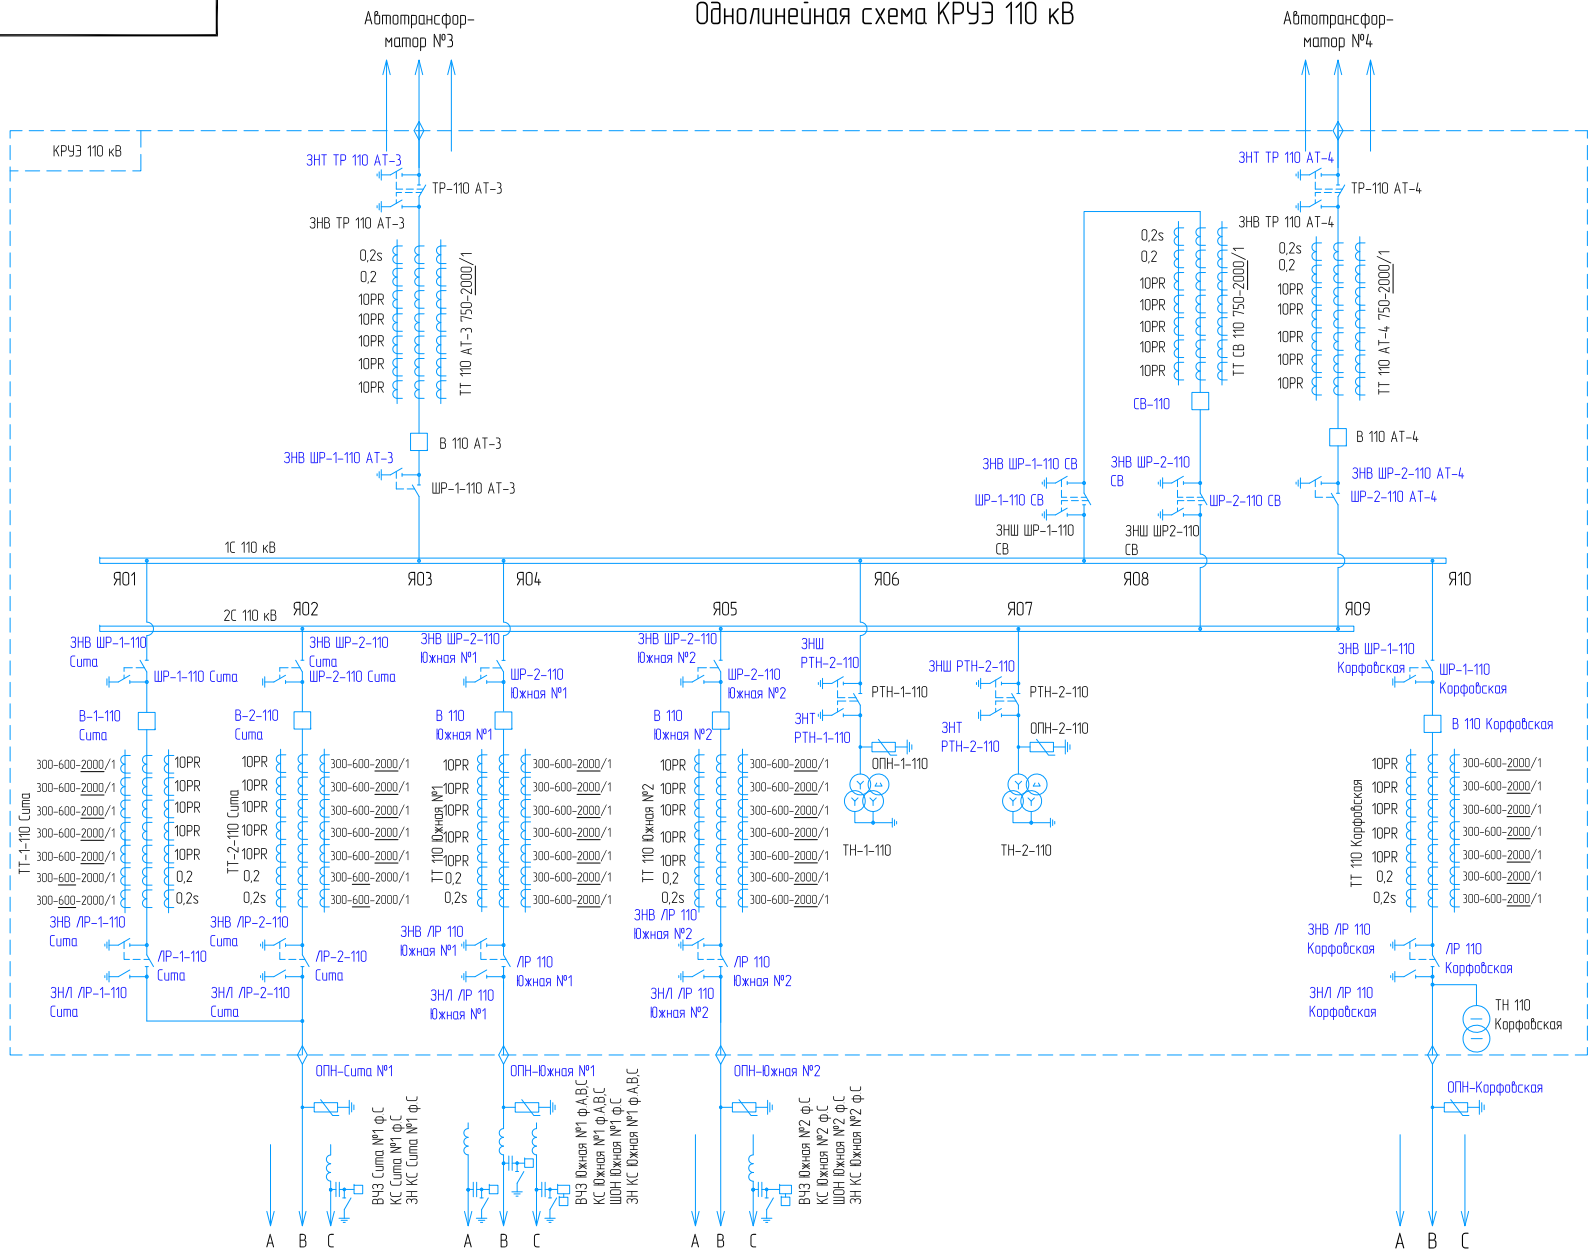

Изм.	Лист	№ докум.	Подпись	Дата
Разраб.				
Провер.				
Утв.				

Схема КРУЭ 110-7

Лит.	Масса	Масштаб
		1:50

Лист 1 | Листов 3

Формат А3