Электрическая схема

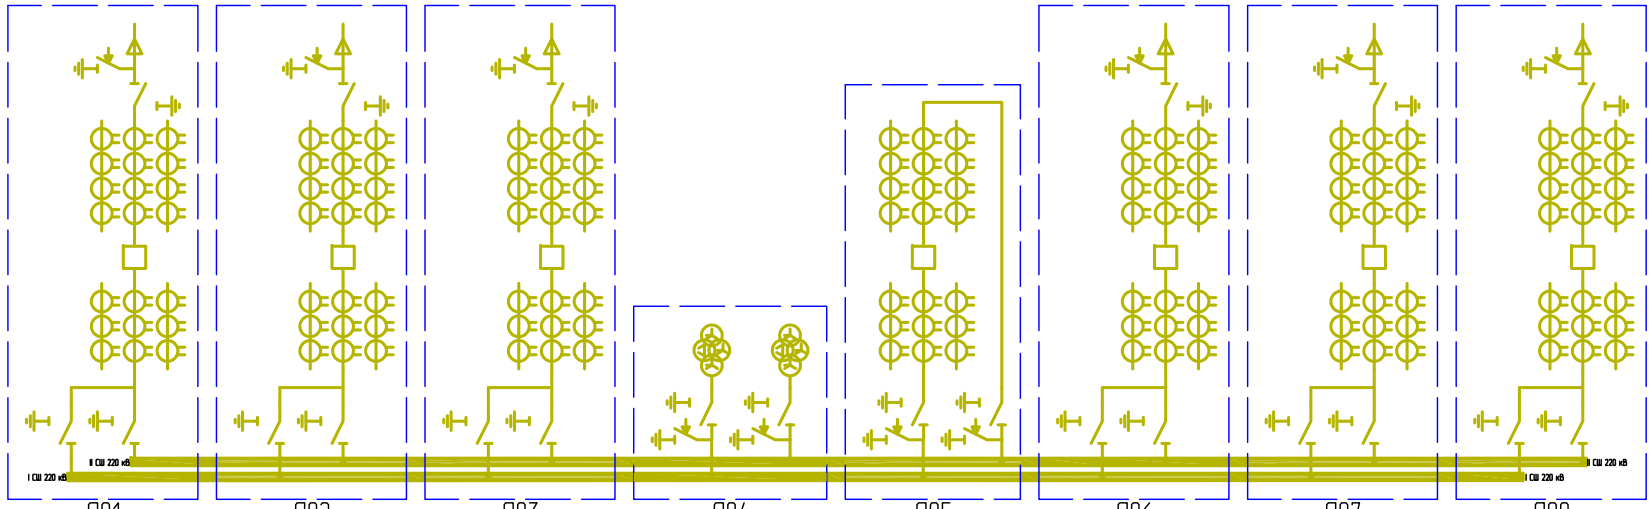


					Схема КРУЭ 220-13
Изм.	Лист	№ докум.	Подпись	Дата	
Разраб.					
Провер.					
Т.контр.					
Метр.контр.					
Н.контр.					
Утв.					

Лит.	Масса	Масштаб
Н	–	1:50
Лист 1	Листов 5	

Формат А2

КОММЕРЧЕСКАЯ ТАЙНА. Закрытое акционерное общество "Завод электромеханического оборудования" Проспект Октябрьский, 79 г. Великие Луки, Псковская область, Россия, 182113

Инв. № подл.	Подп. и дата	Взам. инв. №	Инв. № дубл.	Подп. и дата	Справ. №	Перв. примен.